





ГЕНЕРАЛЬНЫЙ ПЛАН

Городского поселения Ардатов  
Ардатовского муниципального района Республики Мордовия

Карта функциональных зон поселения



Общество с ограниченной ответственностью  
**ГРАДОСТРОИТЕЛЬСТВО**  
www.GrdProekt.ru

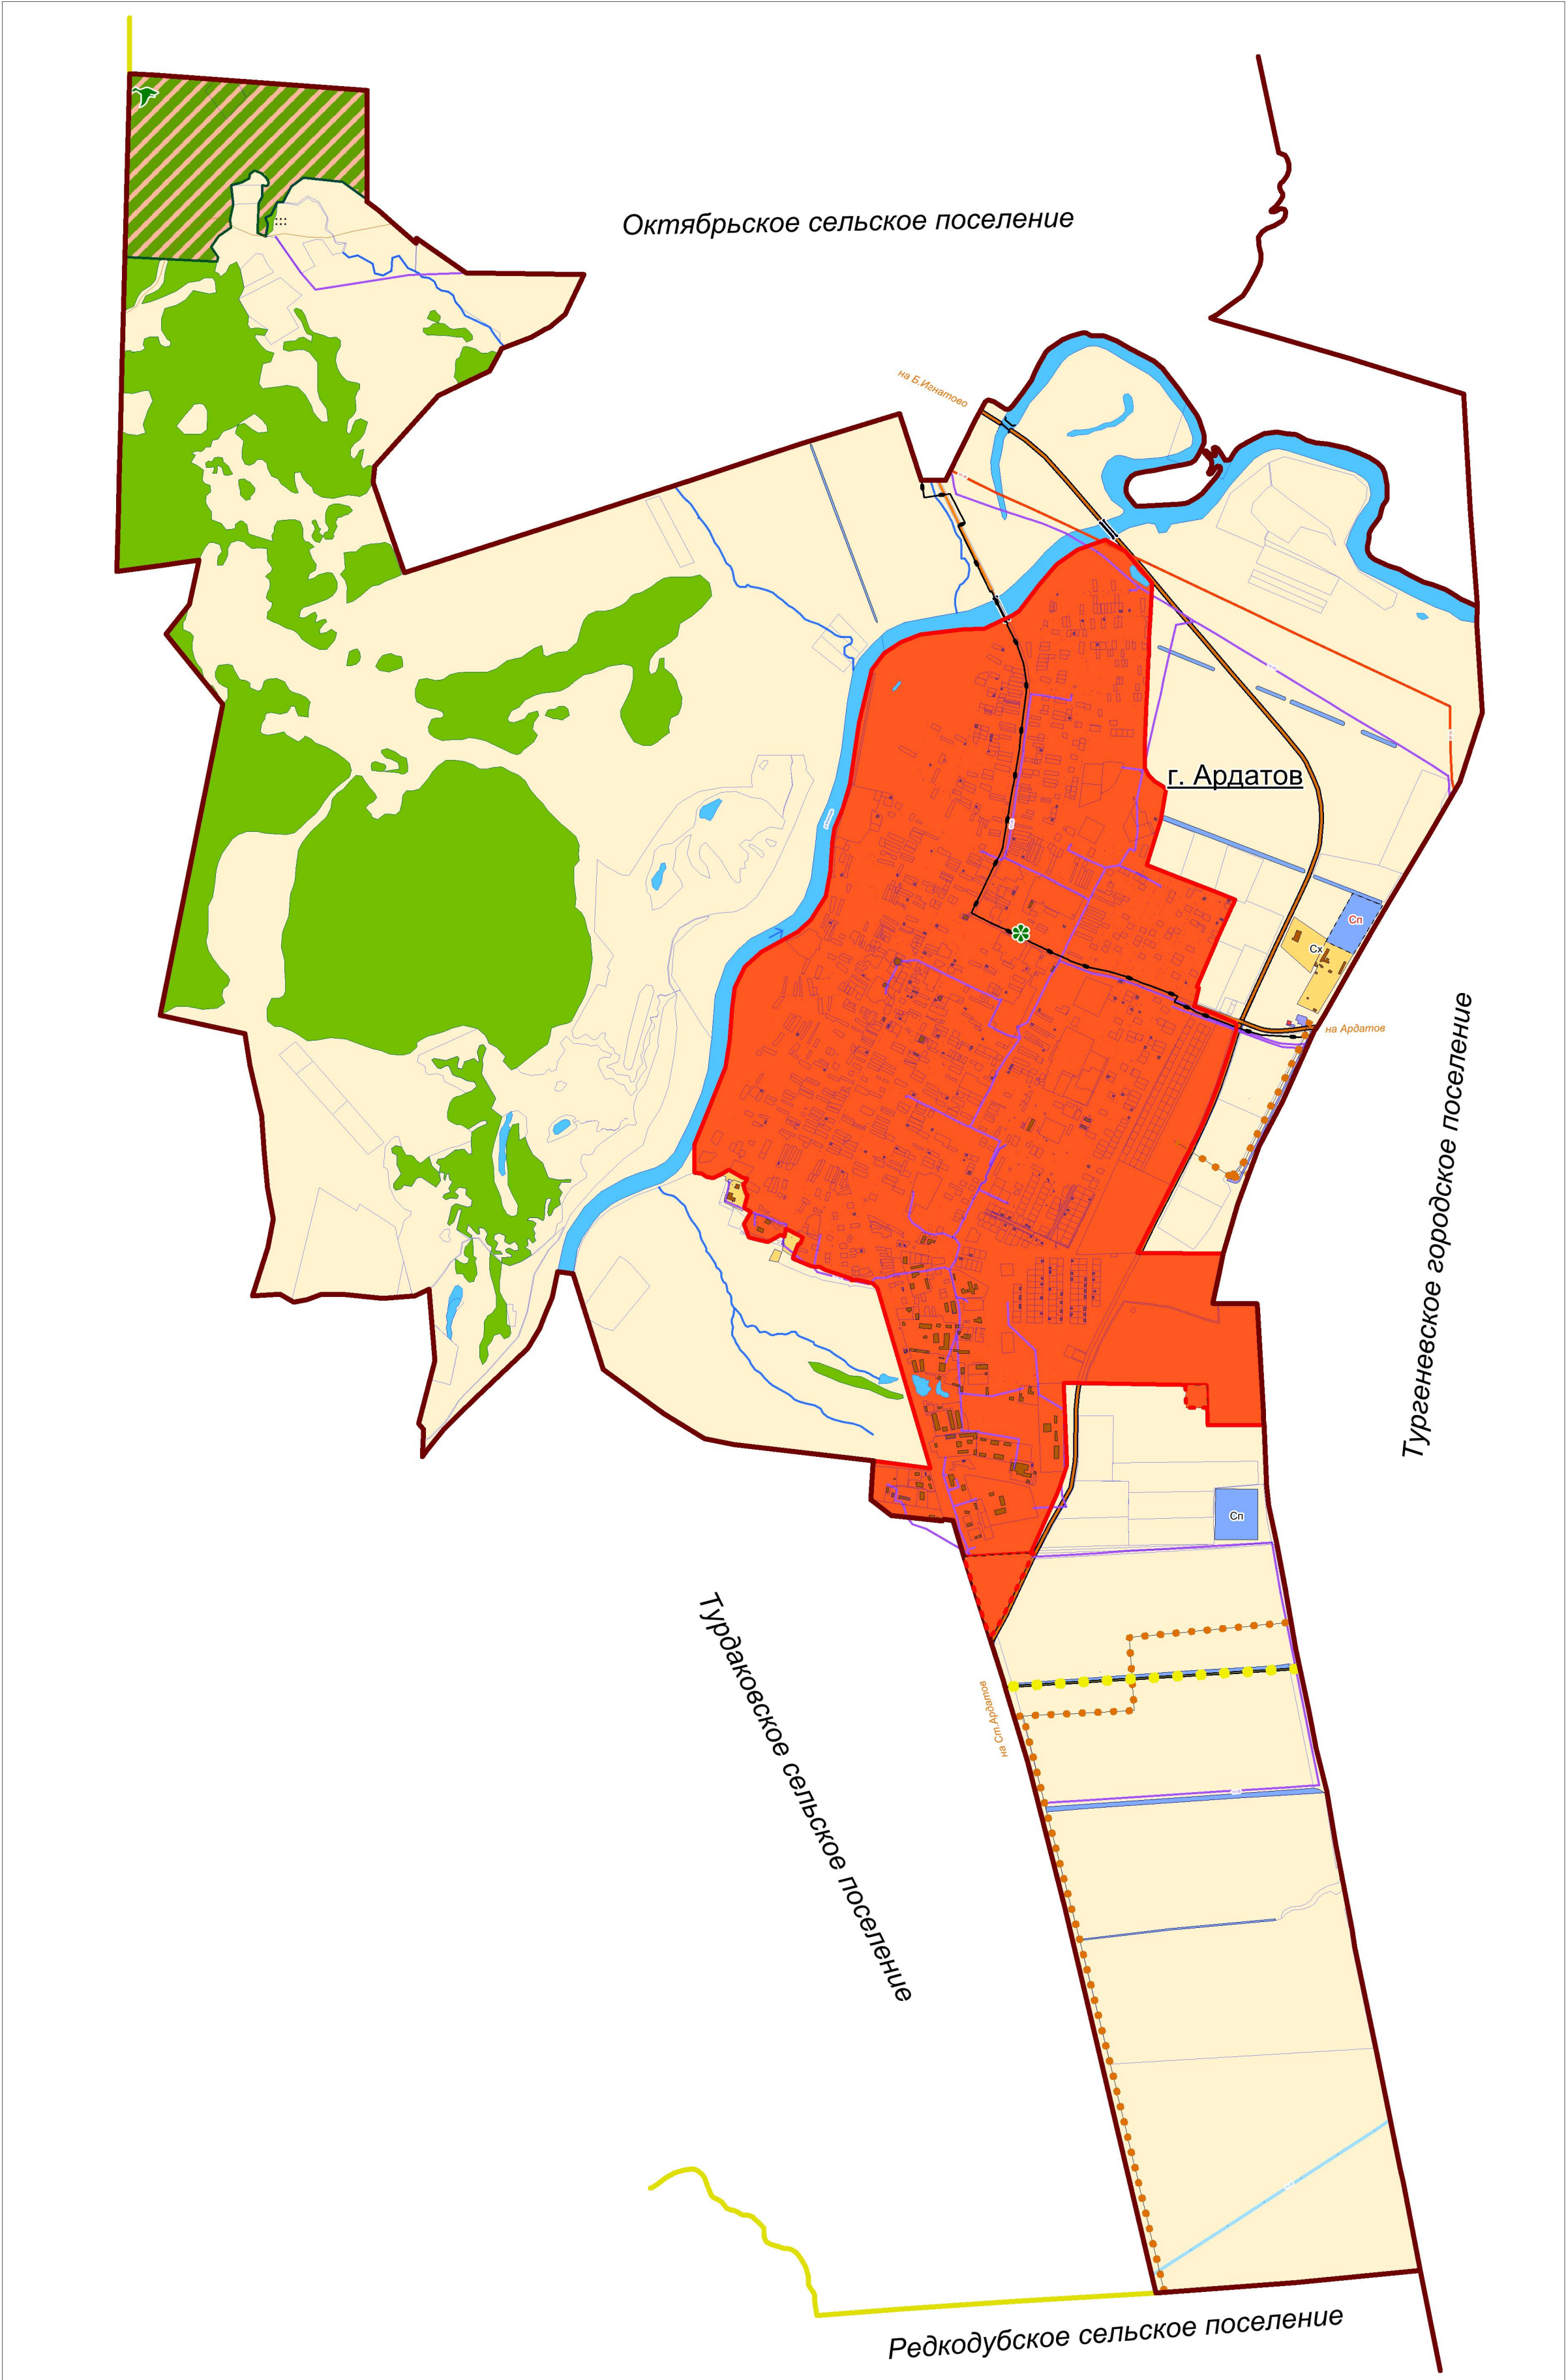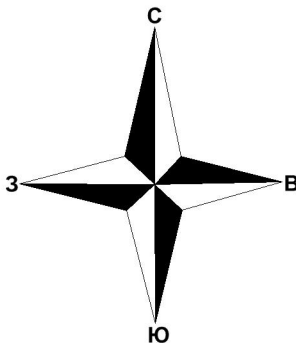

УСЛОВНЫЕ ОБОЗНАЧЕНИЯ

- Сущ.  
**ГРАНИЦЫ**
- Городских поселений
  - Сельских поселений
  - Населенного пункта
  - Земельных участков, сведения о которых содержатся в ЕГРН
- ФУНКЦИОНАЛЬНЫЕ ЗОНЫ**
- Зона градостроительного использования
  - Общественно-деловая зона
  - Зона сельскохозяйственного использования
  - Зона инженерной и транспортной инфраструктуры
  - Зона специального назначения
- КАТЕГОРИИ ЗЕМЕЛЬ**
- Земли сельскохозяйственного назначения
  - Земли лесного фонда
  - Земли особо охраняемых территорий и объектов
- ГИДРОГРАФИЯ**
- Водоем (озеро, пруд, водохранилище), водоток (река, ручей, канал)
  - Здание, строение, сооружение
- ОБЪЕКТЫ ИНЖЕНЕРНОЙ И ТРАНСПОРТНОЙ ИНФРАСТРУКТУРЫ**
- Дорога общего типа регионального значения
  - Скоростная дорога местного значения
  - Дорога общего типа местного значения
  - Магистральный газопровод
  - Газопровод распределительный (высокого давления)
  - ЛЭП 110 кВ
  - ЛЭП 35 кВ
  - ЛЭП 10 кВ
- ОСОБО ОХРАНЯЕМЫЕ ТЕРРИТОРИИ**
- Земли особо охраняемых природных территорий
- Государственный природный заказник
  - Памятник природы
- МЕСТОРОЖДЕНИЯ ПОЛЕЗНЫХ ИСКОПАЕМЫХ**
- Полезные ископаемые (кроме топливно-энергетических)
- Гравий, песок

<div></div> <div>Общество с ограниченной ответственностью <b>ГРАДОСТРОИТЕЛЬСТВО</b> www.GrdProekt.ru</div>		
Генеральный директор		Шунчев Р. Г.
Главный инженер проекта		Сивов В. Г.
Главный архитектор проекта		Ямафонов А. В.
Инженер-проектировщик		Старошнина Ю. А.
Генеральный план городского поселения Ардатов Ардатовского района Республики Мордовия		Листов 3 г. Саранск
Карта функциональных зон поселения		Масштаб 1 : 25 000 Дата 2017 г.